



## Vue coupe AA

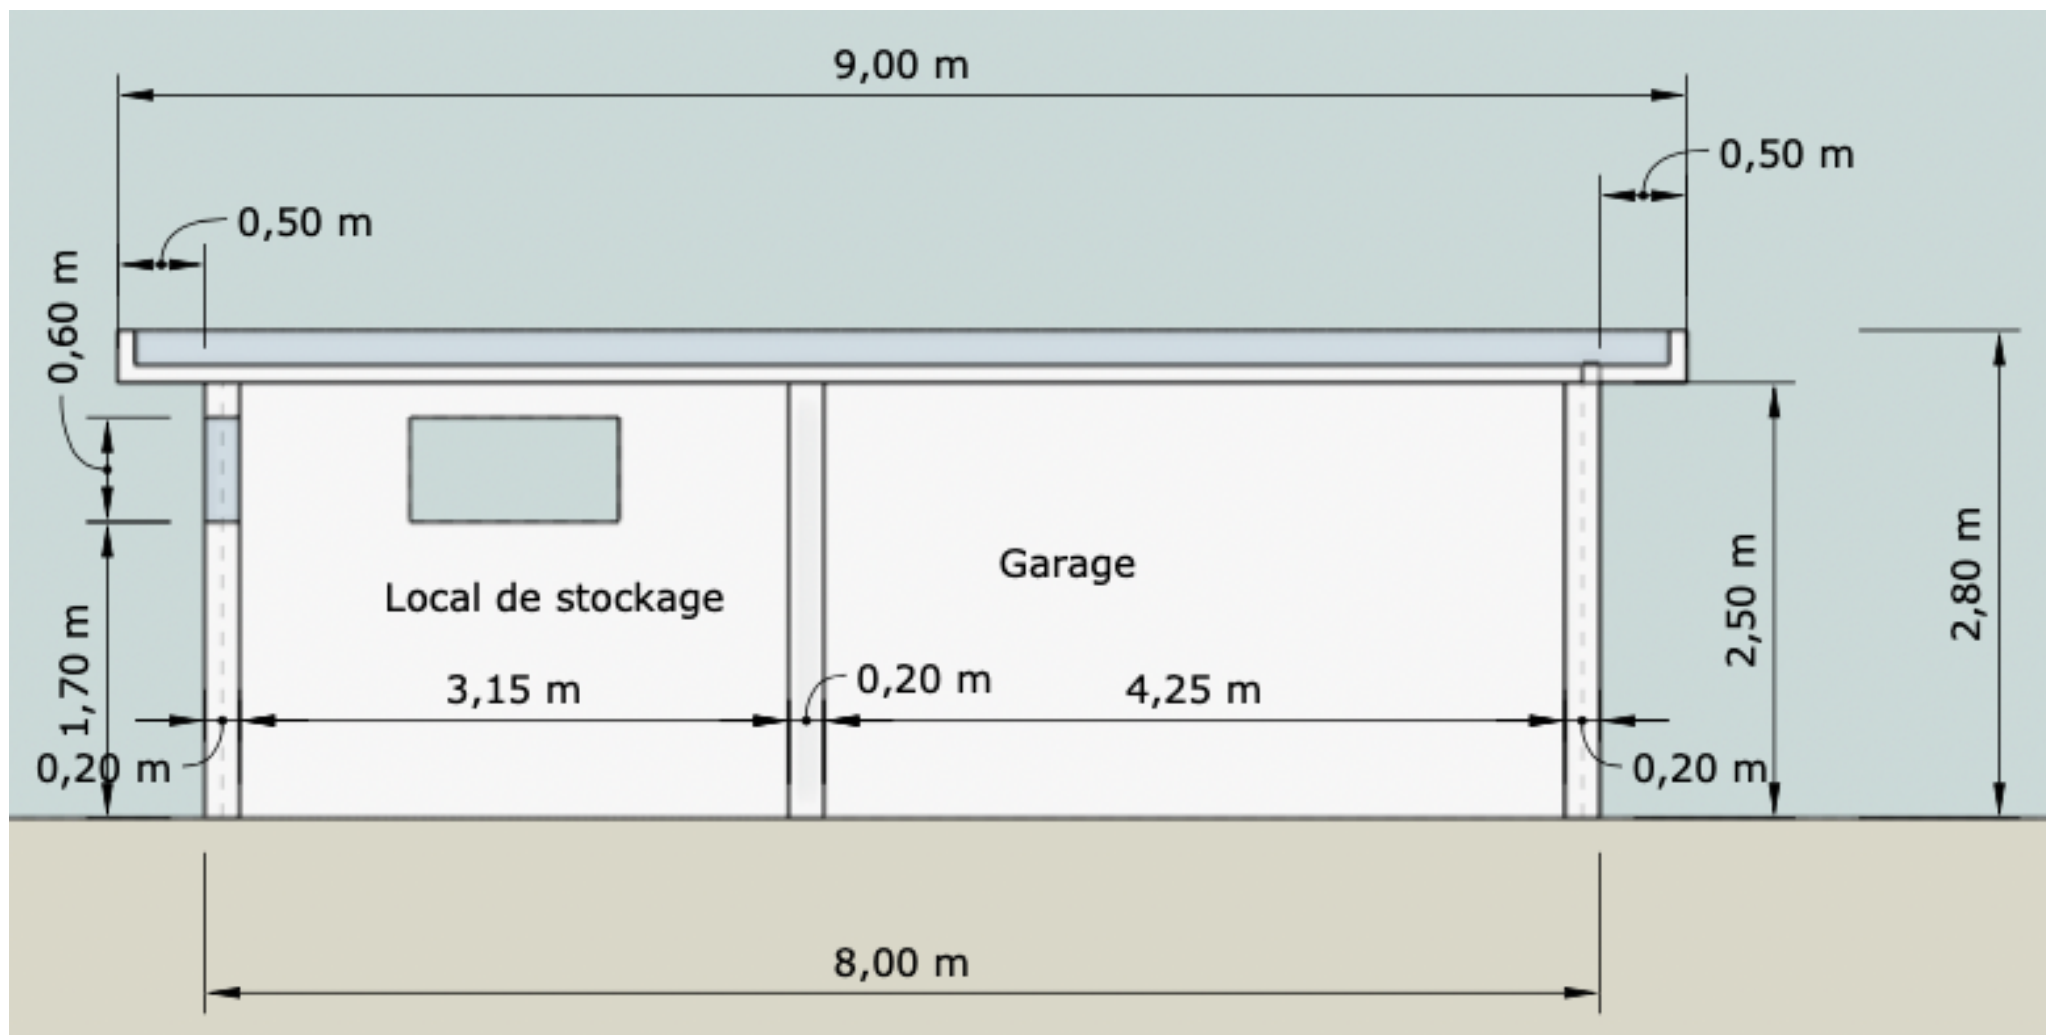

<p>Projet : Permis de Construire Garage</p>	<p>Maître d'ouvrage :</p>	<p>Plan : PCMI3 : Plan en coupe de la construction</p>		<p>Dessiné par : Jérémy VARIN Urbalandes 279 rue du pouy 40350 MIMBASTE</p>
---	---------------------------	--	---	---